


АДМИНИСТРАЦИЯ МУНИЦИПАЛЬНОГО ОБРАЗОВАНИЯ ГОРОД-КУРОРТ АНАПА  
Муниципальное бюджетное учреждение

«УПРАВЛЕНИЕ АРХИТЕКТУРЫ И ГРАДОСТРОИТЕЛЬСТВА  
МУНИЦИПАЛЬНОГО ОБРАЗОВАНИЯ ГОРОД-КУРОРТ АНАПА»

353445, г. Анапа,  
ул. Терская, 190  
Банк-РКЦ г. Анапа  
e-mail: [archanapa@bk.ru](mailto:archanapa@bk.ru);  
[archanapa@rambler.ru](mailto:archanapa@rambler.ru)

Финансовое управление администрации  
МО г-к Анапа (МБУ «УАиГ» л/с 917121660)  
Счет 4070381000003000002  
ИНН 2301015068 КПП 230101001 БИК 040304000  
ОКПО 27656869 ОКОНХ 66000 ОКВЭД 74.20.11  
ОГРН 1022300524773

Телефоны:  
4-58-31,  
4-26-23,  
факс 4-26-46

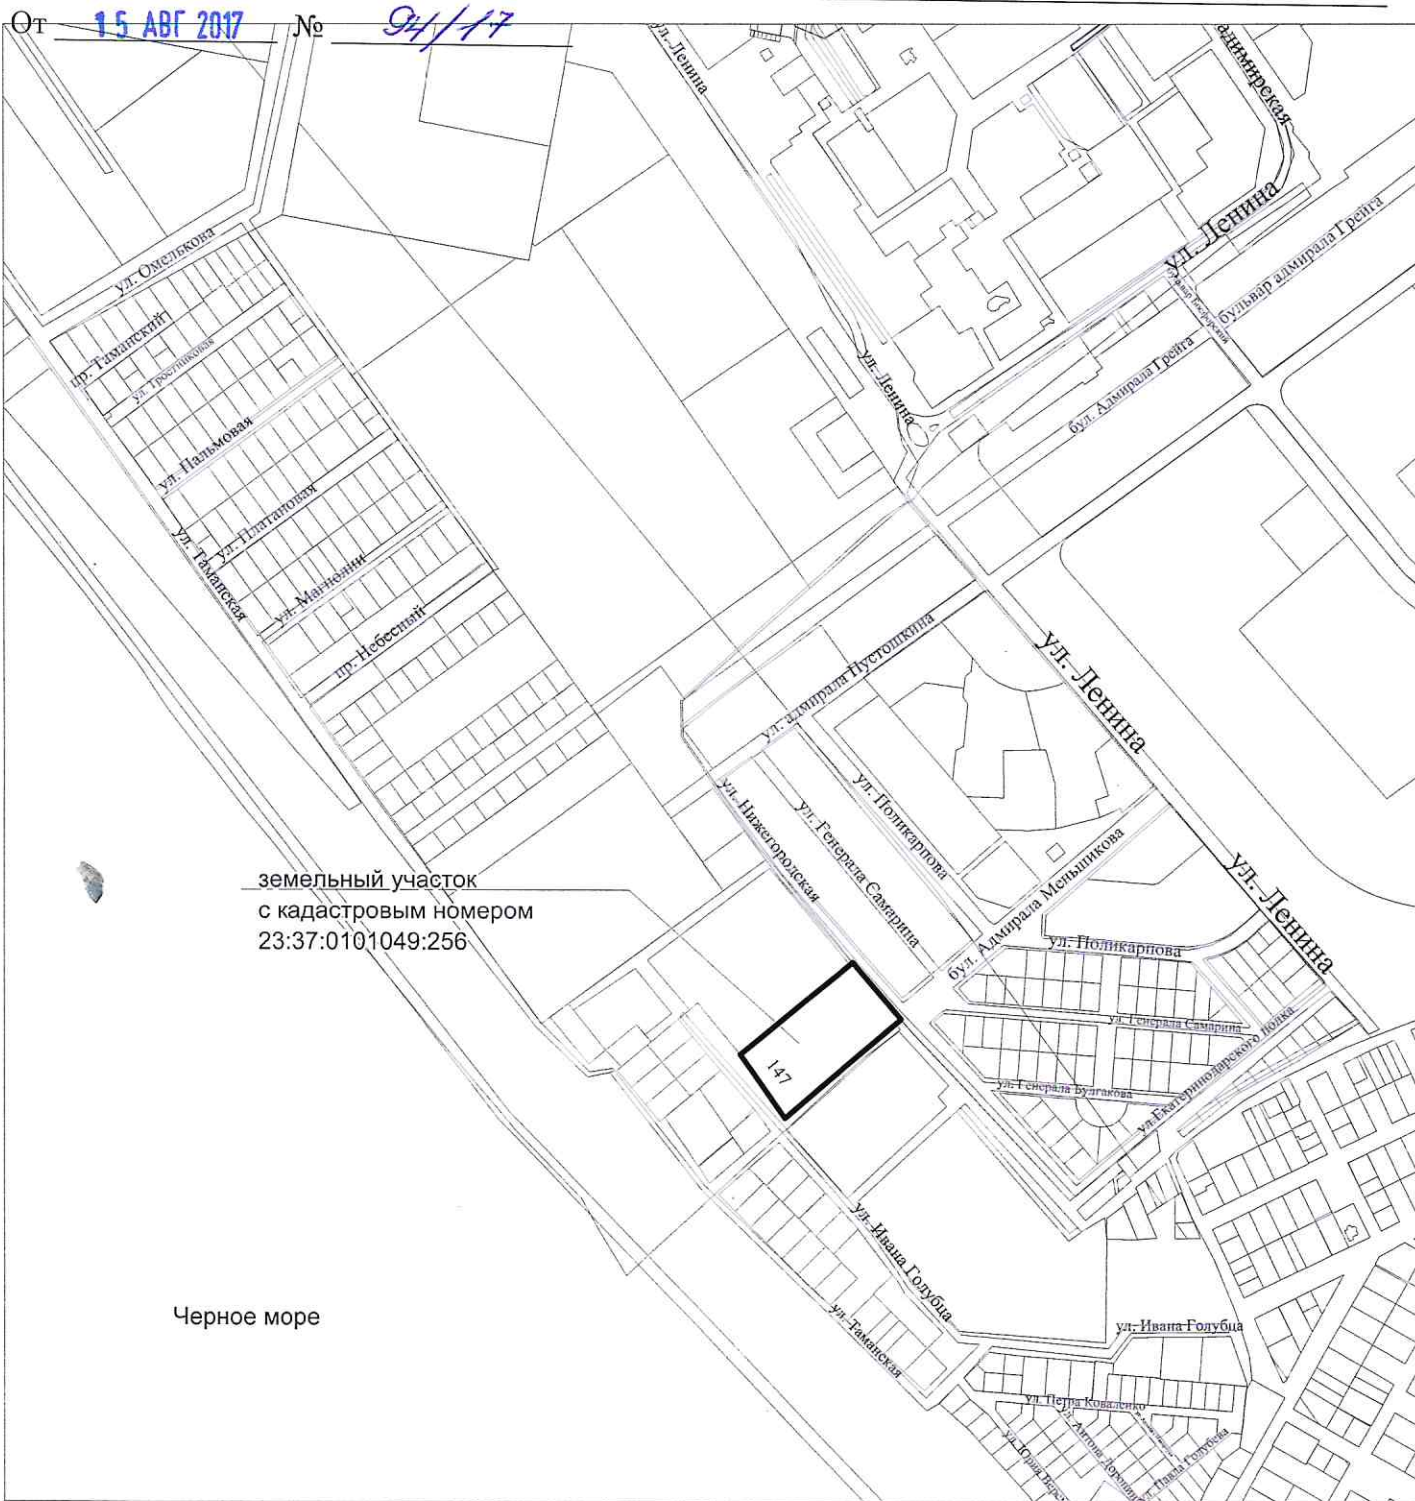

Объект: многоквартирный жилой дом  
Адрес: Краснодарский край, г. Анапа, ул. Ивана Голубца, 147.  
Заказчик: ООО «Главная Строительная Компания»

И. о. руководителя	В.С. Новикова	Ситуационный план М 1:5000
Исполнитель	В.С. Нежмедина	